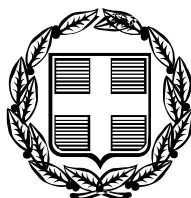


ΕΦΗΜΕΡΙΣ ΤΗΣ ΚΥΒΕΡΝΗΣΕΩΣ

ΤΗΣ ΕΛΛΗΝΙΚΗΣ ΔΗΜΟΚΡΑΤΙΑΣ

ΤΕΥΧΟΣ ΤΕΤΑΡΤΟ **Αρ. Φύλλου 10**

16 Ιανουαρίου 2006

ΠΕΡΙΕΧΟΜΕΝΑ

ΑΠΟΦΑΣΕΙΣ

ΑΠΟΦΑΣΕΙΣ

Αριθ. 3845 (1)

Επικύρωση καθορισμού οριογραμμών υδατορεμάτων περιοχής λιγνιτορυχείων Λάρκο στο Δήμο Σερβίων Κοζάνης.

Ο ΓΕΝΙΚΟΣ ΓΡΑΜΜΑΤΕΑΣ ΠΕΡΙΦΕΡΕΙΑΣ
ΔΥΤΙΚΗΣ ΜΑΚΕΔΟΝΙΑΣ

Έχοντας υπόψη :

1. Τις διατάξεις του άρθρου 5 του ν. 3010/2002 (ΦΕΚ 91/Α΄), με το οποίο ρυθμίζονται θέματα οριογραμμών ρεμάτων και ιδίως η παρ. 3β΄, με την οποία ορίζεται ότι η επικύρωση του καθορισμού των οριογραμμών γίνεται με την απόφαση του Γενικού Γραμματέα της οικείας Περιφέρειας.

2. Τις ισχύουσες διατάξεις της Πολεοδομικής Νομοθεσίας (δόμηση παρά τα ρέματα).

3. Τις διατάξεις του άρθρου του ν. 2503/1997 (Φ.Ε.Κ. 107 Α΄) «Διοίκηση, οργάνωση, στελέχωση της Περιφέρειας κ.λπ.».

4. Την υπ' αριθμ. 107/2005 απόφαση του Δημοτικού Συμβουλίου του Δήμου Σερβίων με την οποία γνωμοδοτεί θετικά ως προς την οριοθέτηση των Υδατορεμάτων περιοχής λιγνιτωρυχείων ΛΑΡΚΟ, σύμφωνα με την τεχνική μελέτη που συντάχθηκε από τους: α) Απόστολο Στάμο, Πολ/κό Μηχ/κό Α.Π.Θ. β) Μανώλη Βουρνέλη, Πολ/κό Μηχ/κό Α.Π.Θ. γ) Γιάννη Αναστασιάδη, Πολ/κό Μηχ/κό Α.Π.Θ.

5. Την Υδραυλική Μελέτη για την οριοθέτηση υδατορεμάτων περιοχής λιγνιτορυχείων Λάρκο στο δήμο Σερβίων Κοζάνης, καθώς και τα από τον Απρίλιο του 2005: α) Χάρτη υδρογραφικού δικτύου και εκτροπής ρεμάτων, κλίμακας 1:5.000, β) τα τοπογραφικά διαγράμματα κλίμακα 1:1.000, στο συνολικό μήκος των υδατορεμάτων (λεκάνες απορροής Ν1, Ν2) και εκατέρωθεν της βαθιάς γραμμής αυτών (στο χώρο επέμβασης) εξαρτημένα, από κρατικό δίκτυο συντεταγμένων ΗΑΤΤ, τα οποία συντάχθηκαν, λαμβάνοντας υπόψη την πλημμυρική παροχή για περίοδο επαναφοράς Τ=50 έτη, από τους: α) Απόστολο Στάμο, Πολ/κό Μηχ/κό Α.Π.Θ. β) Μανώλη Βουρνέλη, Πολ/κό Μηχ/κό Α.Π.Θ. γ) Γιάννη Αναστασιάδη, Πολ/κό Μηχ/κό Α.Π.Θ., ελέγχθηκαν στις 6 Νοεμβρίου 2005 από τον Δημήτριο Γκαμπούρα, Αγρ/μο Τοπ/φο Μηχανικό υπάλληλο της Δ/νσης Τεχν. Υπηρ. Ν.Α. Κοζάνης και θεωρήθηκαν την ίδια ημερομηνία από τον Κωνσταντίνο Γρίβα, Πολιτικό Μηχανικό, αναπληρωτή Δ/ντή της Δ/νσης Τεχν. Υπηρ. Ν.Α. Κοζάνης.

6. Το υπ' αριθμ. 3182/6.10.2005 έγγραφο της Δ/νσης Τεχν. Υπηρ. Ν.Α. Κοζάνης.

7. Την υπ' αριθμ. οικ.4031/25.10.2005 απόφαση της Δ/νσης Τεχν. Υπηρ. Ν.Α. Κοζάνης, αποφασίζουμε:


Επικυρώνουμε τις καθορισθείσες οριογραμμές των υδατορεμάτων (Ν1, Ν2) περιοχής λιγνιτορυχείων Λάρκο στο Δήμο Σερβίων Κοζάνης, όπως φαίνονται στα από τον Απρίλιο του 2005 τοπογραφικά διαγράμματα κλίμακα 1:1000, στο συνολικό μήκος των υδατορεμάτων (Ν1, Ν2) και εκατέρωθεν της βαθιάς γραμμής αυτών (στο χώρο επέμβασης) εξαρτημένα, από κρατικό δίκτυο συντεταγμένων ΗΑΤΤ, τα οποία συντάχθηκαν, λαμβάνοντας υπόψη την πλημμυρική παροχή για περίοδο επαναφοράς Τ=50 έτη, από τους: α) Απόστολο Στάμο Πολ/κό Μηχ/κό Α.Π.Θ. β) Μανώλη Βουρνέλη Πολ/κό Μηχ/κο Α.Π.Θ. γ) Γιάννη Αναστασιάδη Πολ/κό Μηχ/κο Α.Π.Θ., ελέγχθηκαν στις 6 Νοεμβρίου 2005 από τον Δημήτριο Γκαμπούρα Αγρ/μο Τοπ/φο Μηχανικό υπάλληλο της Δ/νσης Τεχν. Υπηρ. Ν.Α. Κοζάνης, θεωρήθηκαν την ίδια ημερομηνία από τον Κωνσταντίνο Γρίβα, Πολιτικό Μηχανικό , αναπληρωτή Δ/ντή της Δ/νσης Τεχν. Υπηρ. Ν.Α. Κοζάνης και συνοδεύουν την παρούσα απόφαση επικύρωσης.


Η ισχύς της παρούσης απόφασης αρχίζει από τη δημοσίευσή της στην Εφημερίδα της Κυβερνήσεως.

Η απόφαση αυτή με τα τοπογραφικά διαγράμματα (2) να δημοσιευθούν στην Εφημερίδα της Κυβερνήσεως.

Κοζάνη, 28 Δεκεμβρίου 2005


Ο Γενικός Γραμματέας Περιφέρειας
ΑΝΔΡΕΑΣ ΛΕΟΥΔΗΣ

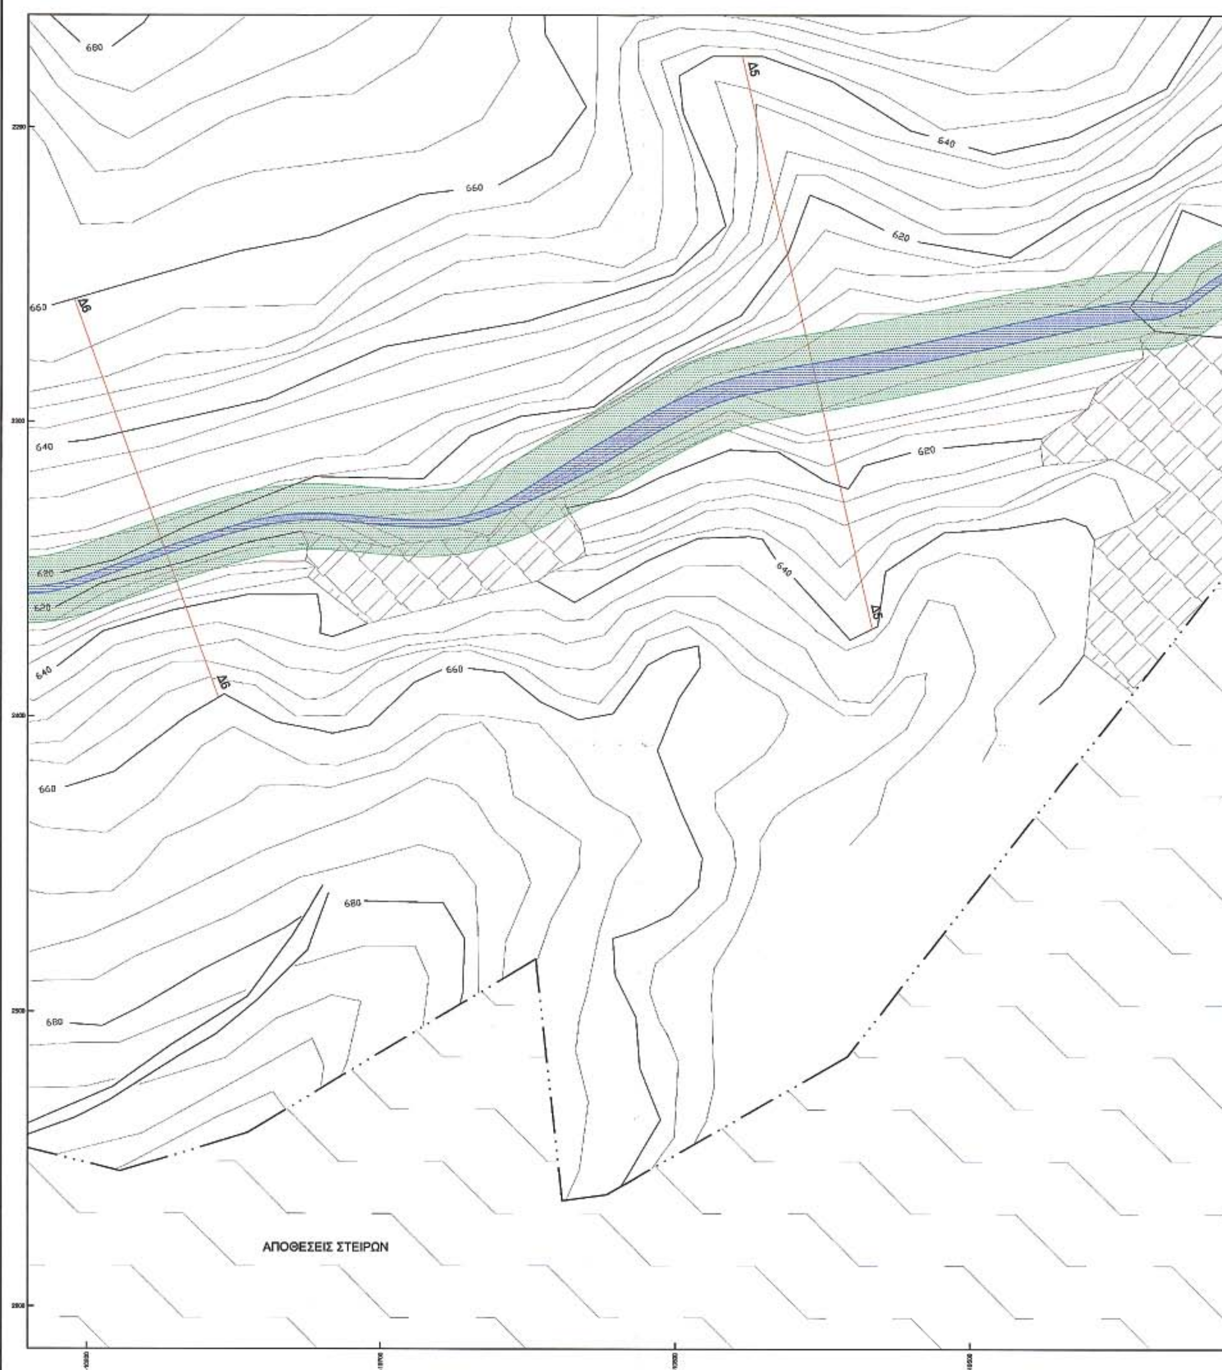
680
660
640
620
Δ5
Δ6
ΑΠΟΘΕΣΕΙΣ ΣΤΕΙΡΩΝ

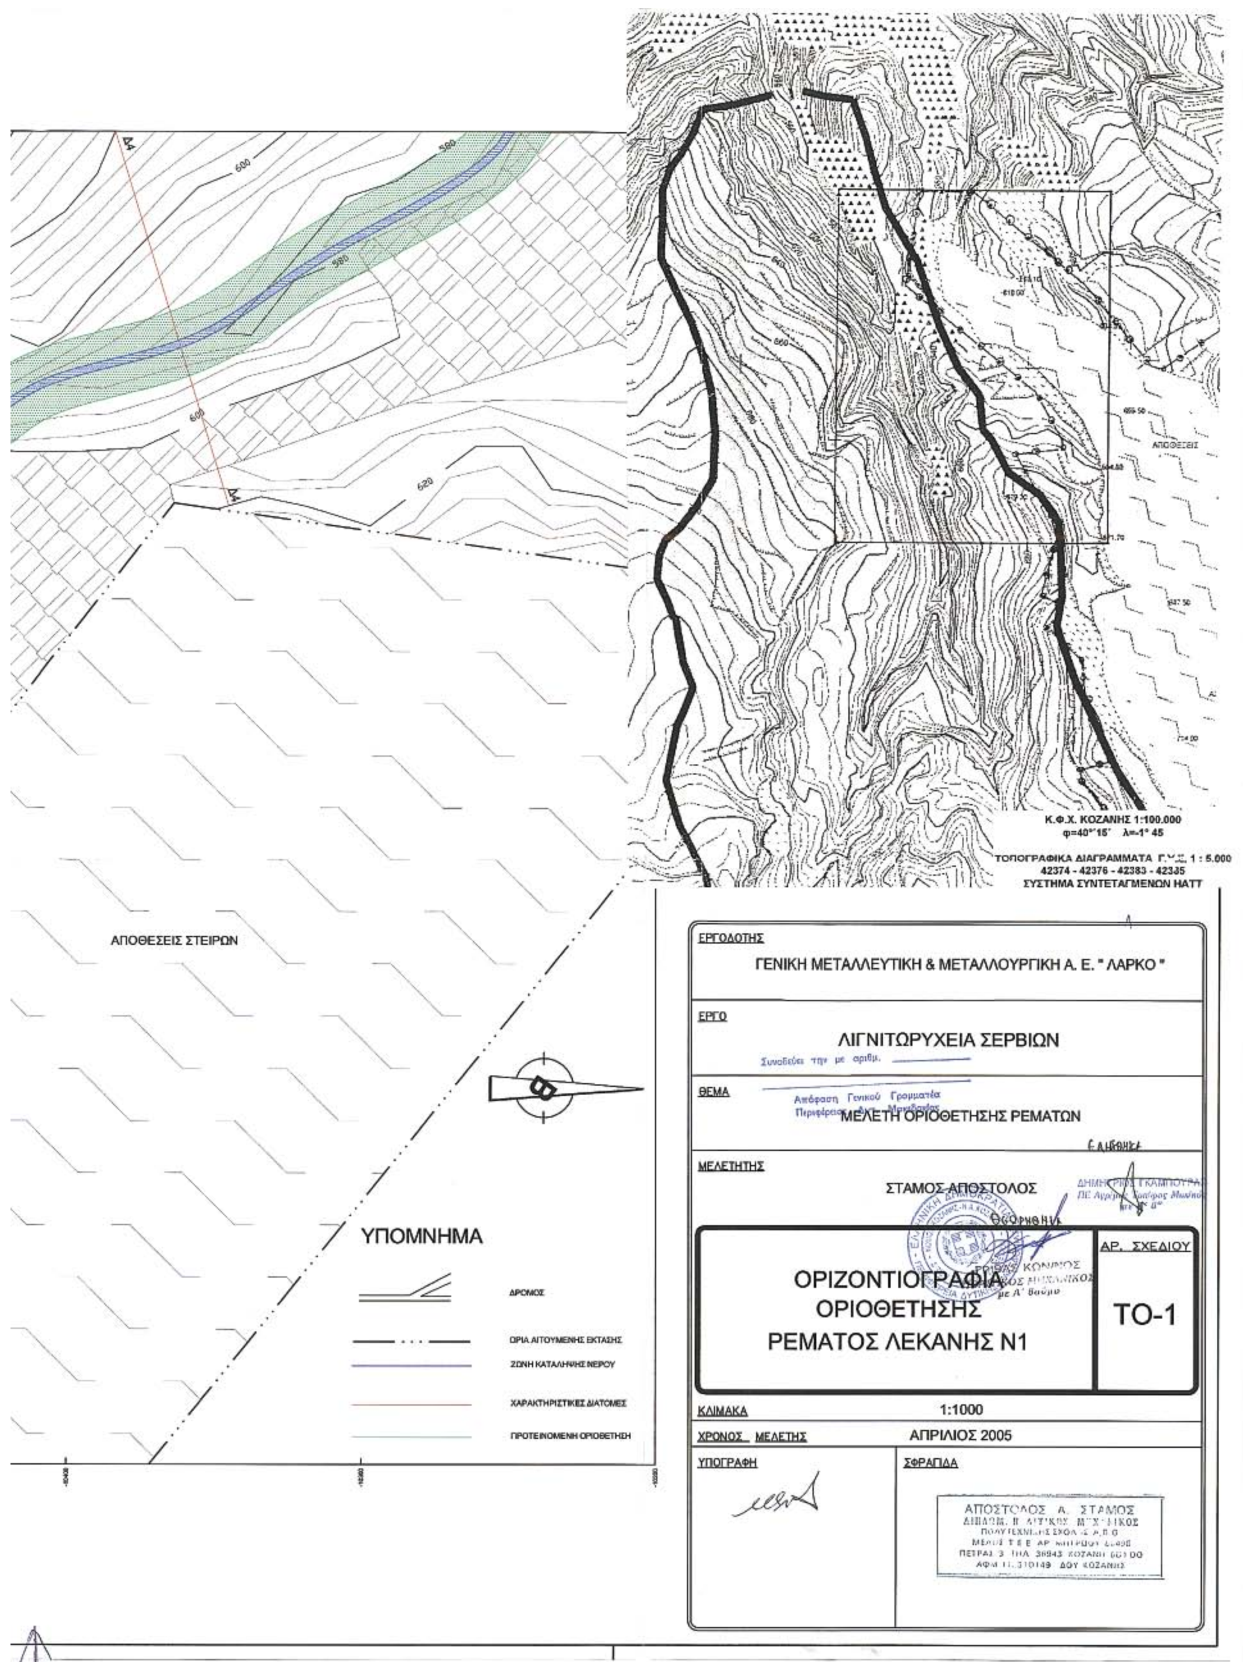

600
590
580
620
Δ4
ΑΠΟΘΕΣΕΙΣ
ΑΠΟΘΕΣΕΙΣ ΣΤΕΙΡΩΝ
Κ.Φ.Χ. ΚΟΖΑΝΗΣ 1:100.000
φ=40°15' λ=-1° 45
ΤΟΠΟΓΡΑΦΙΚΑ ΔΙΑΓΡΑΜΜΑΤΑ 1 : 5.000
42374 - 42376 - 42383 - 42335
ΣΥΣΤΗΜΑ ΣΥΝΤΕΤΑΓΜΕΝΩΝ HATT
ΥΠΟΜΝΗΜΑ
ΔΡΟΜΟΣ
ΟΡΙΑ ΑΙΤΟΥΜΕΝΗΣ ΕΚΤΑΣΗΣ
ΖΩΝΗ ΚΑΤΑΛΗΨΗΣ ΝΕΡΟΥ
ΧΑΡΑΚΤΗΡΙΣΤΙΚΕΣ ΔΙΑΤΟΜΕΣ
ΠΡΟΤΕΙΝΟΜΕΝΗ ΟΡΙΟΘΕΤΗΣΗ
ΕΡΓΟΔΟΤΗΣ
ΓΕΝΙΚΗ ΜΕΤΑΛΛΕΥΤΙΚΗ & ΜΕΤΑΛΛΟΥΡΓΙΚΗ Α. Ε. " ΛΑΡΚΟ "
ΕΡΓΟ
ΛΙΓΝΙΤΩΡΥΧΕΙΑ ΣΕΡΒΙΩΝ
Συνοδεύει την με αριθμ.
ΘΕΜΑ
Απόφαση Γενικού Γραμματέα
ΜΕΛΕΤΗ ΟΡΙΟΘΕΤΗΣΗΣ ΡΕΜΑΤΩΝ
ΜΕΛΕΤΗΤΗΣ
ΣΤΑΜΟΣ ΑΠΟΣΤΟΛΟΣ
Θεωρήθηκε
ΟΡΙΖΟΝΤΙΟΓΡΑΦΙΑ
ΟΡΙΟΘΕΤΗΣΗΣ
ΡΕΜΑΤΟΣ ΛΕΚΑΝΗΣ Ν1
ΑΡ. ΣΧΕΔΙΟΥ
ΤΟ-1
ΚΛΙΜΑΚΑ
1:1000
ΧΡΟΝΟΣ ΜΕΛΕΤΗΣ
ΑΠΡΙΛΙΟΣ 2005
ΥΠΟΓΡΑΦΗ
ΣΦΡΑΓΙΔΑ
ΑΠΟΣΤΟΛΟΣ Α. ΣΤΑΜΟΣ
ΑΦΜ
ΔΟΥ ΚΟΖΑΝΗΣ


ΤΣΑΚΟΠΕΤΡΑ
Δ1
Δ1
Δ2
Δ2
840
860
880
900
920
940
820
800
860
ΛΑΒΑ
ΥΠΟΜΝΗΜΑ
ΔΡΟΜΟΣ
ΟΡΙΑ ΑΙΤΟΥΜΕΝΗΣ ΕΚΤΑΣΗΣ
ΟΡΙΑ Ο. Π. 50
ΖΩΝΗ ΚΑΤΑΛΗΨΗΣ ΝΕΡΟΥ
ΧΑΡΑΚΤΗΡΙΣΤΙΚΕΣ ΔΙΑΤΟΜΕΣ
ΠΡΟΤΕΙΝΟΜΕΝΗ ΟΡΙΟΘΕΤΗΣΗ
ΕΘΝΙΚΟ ΤΥΠΟΓΡΑΦΕΙΟ
Για τεχνικούς λόγους στο σχεδιάγραμμα
έγινε σμίκρυνση κατά ποσοστό 39 %

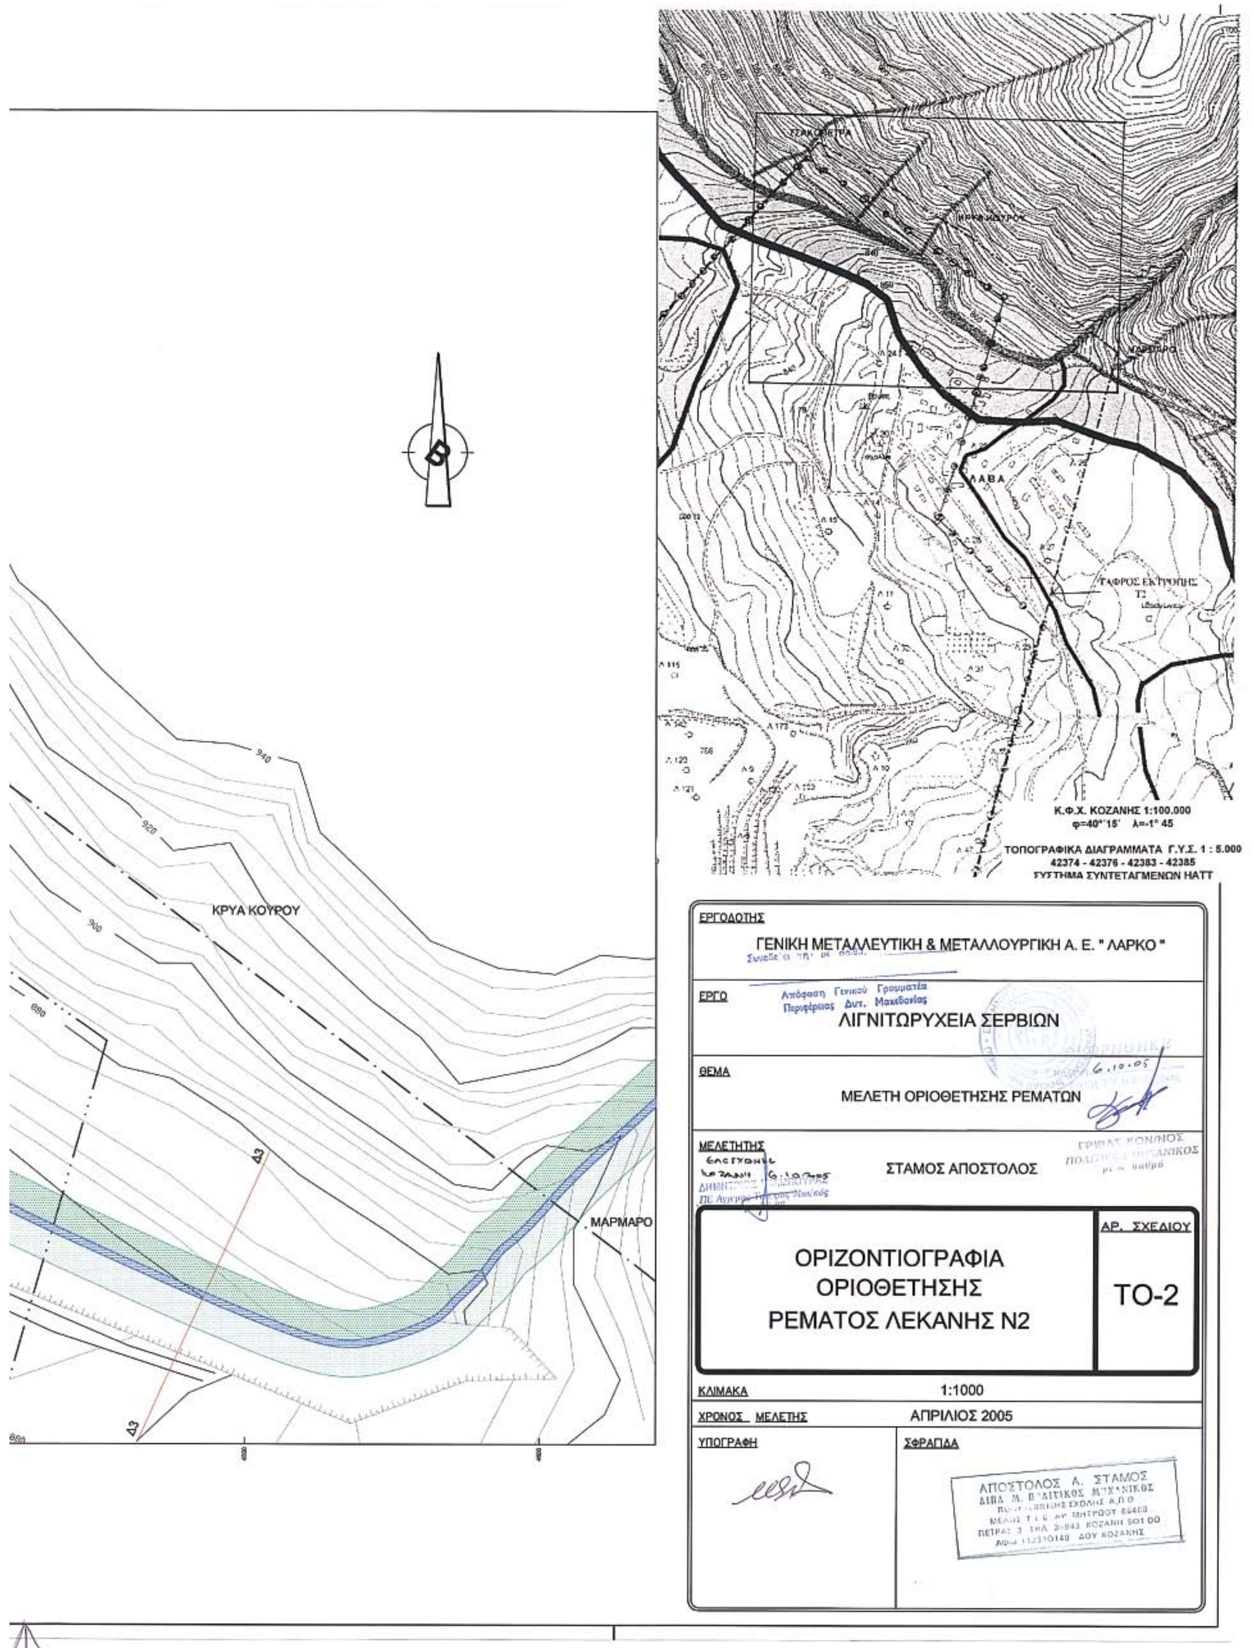
ΚΡΥΑ ΚΟΥΡΟΥ
ΜΑΡΜΑΡΟ
Δ3
940
920
900
880
Κ.Φ.Χ. ΚΟΖΑΝΗΣ 1:100.000
φ=40° 15' λ=-1° 45
ΤΟΠΟΓΡΑΦΙΚΑ ΔΙΑΓΡΑΜΜΑΤΑ Γ.Υ.Σ. 1 : 5.000
42374 - 42376 - 42383 - 42385
ΣΥΣΤΗΜΑ ΣΥΝΤΕΤΑΓΜΕΝΩΝ HATT
ΤΑΦΡΟΣ ΕΚΤΡΟΠΗΣ
ΕΡΓΟΔΟΤΗΣ
ΓΕΝΙΚΗ ΜΕΤΑΛΛΕΥΤΙΚΗ & ΜΕΤΑΛΛΟΥΡΓΙΚΗ Α. Ε. " ΛΑΡΚΟ "
ΕΡΓΟ
Απόφαση Γενικού Γραμματέα Περιφέρειας Δυτ. Μακεδονίας
ΛΙΓΝΙΤΩΡΥΧΕΙΑ ΣΕΡΒΙΩΝ
ΘΕΜΑ
ΜΕΛΕΤΗ ΟΡΙΟΘΕΤΗΣΗΣ ΡΕΜΑΤΩΝ
ΜΕΛΕΤΗΤΗΣ
ΣΤΑΜΟΣ ΑΠΟΣΤΟΛΟΣ
ΟΡΙΖΟΝΤΙΟΓΡΑΦΙΑ
ΟΡΙΟΘΕΤΗΣΗΣ
ΡΕΜΑΤΟΣ ΛΕΚΑΝΗΣ Ν2
ΑΡ. ΣΧΕΔΙΟΥ
ΤΟ-2
ΚΛΙΜΑΚΑ
1:1000
ΧΡΟΝΟΣ ΜΕΛΕΤΗΣ
ΑΠΡΙΛΙΟΣ 2005
ΥΠΟΓΡΑΦΗ
ΣΦΡΑΓΙΔΑ
ΑΠΟΣΤΟΛΟΣ Α. ΣΤΑΜΟΣ

Αριθ. 7993 (2)

Κήρυξη ως αναδασωτέου δάσους εμβαδού 600 τετραγωνικών μέτρων στη θέση «Κακιά κόψη - Άτρος» περιοχής Πόρου της περιφέρειας του Δήμου ΕΛΕΙΟΥ ΠΡΟΝΩΝ Νομού Κεφαλληνίας.

Ο ΓΕΝΙΚΟΣ ΓΡΑΜΜΑΤΕΑΣ ΠΕΡΙΦΕΡΕΙΑΣ
ΙΟΝΙΩΝ ΝΗΣΙΩΝ

Έχοντας υπόψη:

1. Τις περί Διοικητικής αποκέντρωσης διατάξεις του άρθρου 5 του ν. 3200/1955, όπως τροποποιήθηκε και συμπληρώθηκε μεταγενέστερα με το ν.δ. 532/1970.

2. Τις διατάξεις των άρθρων 24 παρ. 1 και 117 παρ. 3 του Συντάγματος.

3. Τις διατάξεις του ν. 998/1979 «περί προστασίας των δασών και των δασικών εν γένει εκτάσεων της χώρας» και συγκεκριμένα:

α) Του άρθρου 38 παρ. 1.

β) Του άρθρου 41 παρ. 1.

4. Τις διατάξεις του άρθρου 1 του ν. 3208/2003 «Προστασία των δασικών οικοσυστημάτων, κατάρτιση δασολογίου, ρύθμιση εμπραγμάτων δικαιωμάτων επί δασών και δασικών εν γένει εκτάσεων και άλλες διατάξεις».

5. Τις διαταγές του Υπουργείου Γεωργίας υπ' αριθμ. α) 160417/1180/8.7.1980 και β) 182447/3049/24.9.1980

6. Το άρθρο 3 του ν. 2218/13.6.1994 «Περί ίδρυσης Νομαρχιακής Αυτοδιοίκησης, τροποποίησης διατάξεων για την πρωτοβάθμια αυτοδιοίκηση και την περιφέρεια και άλλες διατάξεις», όπως τροποποιήθηκε μεταγενέστερα με το ν. 2240/16.9.1994.

7. Το άρθρο 7 του ν. 2503/30.5.1997 «Διοίκηση, οργάνωση, στελέχωση της περιφέρειας, ρύθμιση θεμάτων για την τοπική αυτοδιοίκηση και άλλες διατάξεις».

8. Την εισήγηση της Δ/νσης Δασών Κεφαλληνίας υπ' αριθμ. 7475/14.11.2005, με την οποία προτείνεται η κήρυξη ως αναδασωτέας, της αναφερόμενης στο θέμα εκτάσεως, αποφασίζουμε:

Κηρύσσουμε ως αναδασωτέα, με σκοπό τη διατήρηση του δασικού χαρακτήρα αυτού, τον αποκλεισμό διάθεσής του για άλλη χρήση και την αποκατάσταση της καταστραφείσας δασικής βλάστησης με φυσική αναγέννηση, το δάσος που αποψιλώθηκε εμβαδού εξακοσίων τετραγωνικών μέτρων (600 τ.μ.), που βρίσκεται στη θέση «Κακιά κόψη: Άτρος» περιοχής Πόρου, της περιφέρειας του Δήμου ΕΛΕΙΟΥ ΠΡΟΝΩΝ Νομού Κεφαλληνίας και προσδιορίζεται από τα στοιχεία Α-Β-Γ-Α, όπως φαίνονται στο συνημμένο απόσπασμα χάρτη Γ.Υ.Σ. κλίμακας 1:5.000, το οποίο αποτελεί αναπόσπαστο μέρος της απόφασης αυτής και ορίζεται ως εξής:

Ανατολικά: Δάσος και δρόμο.

Δυτικά: Δάσος.

Βόρεια: Δάσος και δρόμο.

Νότια: Δάσος.

Η απόφαση αυτή να δημοσιευθεί στην Εφημερίδα της Κυβερνήσεως.

Κέρκυρα, 5 Δεκεμβρίου 2005

Ο Γενικός Γραμματέας Περιφέρειας
ΣΩΤΗΡΙΟΣ ΒΟΣΔΟΥ

ΕΛΛΗΝΙΚΗ ΔΗΜΟΚΡΑΤΙΑ
ΠΕΡΙΦΕΡΕΙΑ ΙΟΝΙΩΝ ΝΗΣΙΩΝ
Δ/ΝΣΗ ΔΑΣΩΝ ΚΕΦ/ΝΙΑΣ

Ανήκει στην αριθμ. : 7993/8-12-05
Απόφαση Γενικού Γραμματέα Π.Ι.Ν.
ΑΠΟΣΠΑΣΜΑ ΧΑΡΤΗ Γ.Υ.Σ. αριθμ.: **6135/3**
ΔΗΜΟΣ : ΕΛΕΙΟΥ ΠΡΟΝΩΝ
Θέση ¨κακιά κόψη-Άτρος¨
περιοχής ΠΟΡΟΥ
ΚΛΙΜΑΚΑ : 1: 5.000

ΥΠΟΜΝΗΜΑ :

Α-Β-Γ-Α: Όρια αποψιλωμένου δάσους συνολικού εμβαδού 0,600 στρ.

ΘΕΩΡΗΘΗΚΕ Κέρκυρα 5-12-2005 - Ο - ΓΕΝΙΚΟΣ ΓΡΑΜΜΑΤΕΑΣ ΣΩΤΗΡΙΟΣ ΒΟΣΔΟΥ	ΘΕΩΡΗΘΗΚΕ Αργοστόλι, 14-11-05 Ο Δ/ΝΤΗΣ ΔΑΣΩΝ α.α. ΣΤΑΥΡΟΣ ΒΑΡΒΑΤΣΟΥΛΗΣ ΔΑΣΟΛΟΓΟΣ	Αργοστόλι, - Η - ΣΥΝΤΑΚΤΡΙΑ ΣΑΡΛΟΥ ΜΑΡΙΑ ΔΑΣΟΠΟΝΟΣ

Ακριβές Αντίγραφο
Αργοστόλι 23-12-05
Το Διοικητικό Γραφείο
Ελένη Βεργωτή
ΔΕ Διοικητικών - Γραμματέων
Βαθμού Α'

ΕΘΝΙΚΟ ΤΥΠΟΓΡΑΦΕΙΟ
Για τεχνικούς λόγους στο σχεδιάγραμμα έγινε σμίκρυνση κατά ποσοστό 78 %

ΕΘΝΙΚΟ ΤΥΠΟΓΡΑΦΕΙΟ

ΕΦΗΜΕΡΙΔΑ ΤΗΣ ΚΥΒΕΡΝΗΣΕΩΣ

ΠΕΡΙΦΕΡΕΙΑΚΑ ΓΡΑΦΕΙΑ ΠΩΛΗΣΗΣ Φ.Ε.Κ.

ΘΕΣΣΑΛΟΝΙΚΗ - Βασ. Όλγας 227	**(2310) 423 956**	**ΛΑΡΙΣΑ** - Διοικητήριο	**(2410) 597449**
ΠΕΙΡΑΙΑΣ - Ευριπίδου 63	**(210) 413 5228**	**ΚΕΡΚΥΡΑ** - Σαμαρά 13	**(26610) 89 122**
ΠΑΤΡΑ - Κορίνθου 327	**(2610) 638 109**		**(26610) 89 105**
	(2610) 638 110	**ΗΡΑΚΛΕΙΟ** - Πεδιάδος 2	**(2810) 300 781**
ΙΩΑΝΝΙΝΑ - Διοικητήριο	**(26510) 87215**	**ΛΕΣΒΟΣ** - Πλ.Κωνσταντινουπόλεως 1	**(22510) 46 654**
ΚΟΜΟΤΗΝΗ - Δημοκρατίας 1	**(25310) 22 858**		**(22510) 47 533**

ΤΙΜΗ ΠΩΛΗΣΗΣ ΦΥΛΛΩΝ ΕΦΗΜΕΡΙΔΟΣ ΤΗΣ ΚΥΒΕΡΝΗΣΕΩΣ

Σε έντυπη μορφή:

- Για τα ΦΕΚ από 1 μέχρι 16 σελίδες σε 1 euro, προσαυξανόμενη κατά 0,20 euro για κάθε επιπλέον οκτασέλιδο ή μέρος αυτού.
- Για τα φωτοαντίγραφα ΦΕΚ σε 0,15 euro ανά σελίδα.

Σε μορφή CD:

Τεύχος	Περίοδος	EURO	Τεύχος	Περίοδος	EURO
Α΄	Ετήσιο	150	Αναπτυξιακών Πράξεων	Ετήσιο	50
Α	3μηνιαίο	40	Ν.Π.Δ.Δ.	Ετήσιο	50
Α΄	Μηνιαίο	15	Παράρτημα	Ετήσιο	50
Β’	Ετήσιο	300	Εμπορικής και Βιομηχανικής Ιδιοκτησίας	Ετήσιο	100
Β΄	3μηνιαίο	80	Ανωτάτου Ειδικού Δικαστηρίου	Ετήσιο	5
Β΄	Μηνιαίο	30	Διακηρύξεων Δημοσίων Συμβάσεων	Ετήσιο	200
Γ΄	Ετήσιο	50	Διακηρύξεων Δημοσίων Συμβάσεων	Εβδομαδιαίο	5
Δ΄	Ετήσιο	220	Α.Ε. & Ε.Π.Ε	Μηνιαίο	100
Δ΄	3μηνιαίο	60			

- Η τιμή πώλησης μεμονωμένων Φ.Ε.Κ σε μορφή cd-rom από εκείνα που διατίθενται σε ηλεκτρονική μορφή και μέχρι 100 σελίδες σε 5 euro προσαυξανόμενη κατά 1 euro ανά 50 σελίδες.
- Η τιμή πώλησης σε μορφή cd-rom δημοσιευμάτων μιας εταιρείας στο τεύχος Α.Ε. και Ε.Π.Ε. σε 5 euro ανά έτος.

ΠΑΡΑΓΓΕΛΙΑ ΚΑΙ ΑΠΟΣΤΟΛΗ Φ.Ε.Κ. : τηλεφωνικά : 210 - 4071010, fax : 210 - 4071010 internet : http://www.et.gr.

ΕΤΗΣΙΕΣ ΣΥΝΔΡΟΜΕΣ Φ.Ε.Κ.

	Σε έντυπη μορφή	Από το Internet
Α΄ (Νόμοι, Π.Δ., Συμβάσεις κτλ.)	225 €	190 €
Β΄ (Υπουργικές αποφάσεις κτλ.)	320 €	225 €
Γ΄ (Διορισμοί, απολύσεις κτλ. Δημ. Υπαλλήλων)	65 €	ΔΩΡΕΑΝ
Δ΄ (Απαλλοτριώσεις, πολεοδομία κτλ.)	320 €	160 €
Αναπτυξιακών Πράξεων και Συμβάσεων (Τ.Α.Π.Σ.)	160 €	95 €
Ν.Π.Δ.Δ. (Διορισμοί κτλ. προσωπικού Ν.Π.Δ.Δ.)	65 €	ΔΩΡΕΑΝ
Παράρτημα (Προκηρύξεις θέσεων ΔΕΠ κτλ.)	33 €	ΔΩΡΕΑΝ
Δελτίο Εμπορικής και Βιομ/κής Ιδιοκτησίας (Δ.Ε.Β.Ι.)	65 €	33 €
Ανωτάτου Ειδικού Δικαστηρίου (Α.Ε.Δ.)	10 €	ΔΩΡΕΑΝ
Ανωνύμων Εταιρειών & Ε.Π.Ε.	2.250 €	645 €
Διακηρύξεων Δημοσίων Συμβάσεων (Δ.Δ.Σ.)	225 €	95 €
Πρώτο (Α΄), Δεύτερο (Β΄) και Τέταρτο (Δ΄)	–	450 €

- Το τεύχος του ΑΣΕΠ (έντυπη μορφή) θα αποστέλλεται σε συνδρομητές με την επιβάρυνση των 70 euro, ποσό το οποίο αφορά ταχυδρομικά έξοδα.
- Για την παροχή δικαιώματος ηλεκτρονικής πρόσβασης σε Φ.Ε.Κ. προηγουμένων ετών και συγκεκριμένα στα τεύχη Α΄, Β΄, Δ΄, Αναπτυξιακών Πράξεων & Συμβάσεων, Δελτίο Εμπορικής και Βιομηχανικής Ιδιοκτησίας Διακηρύξεων, Δημοσίων Συμβάσεων και Α.Ε. & Ε.Π.Ε., η τιμή προσαυξάνεται πέραν του ποσού της ετήσιας συνδρομής έτους 2006, κατά 40 euro ανά έτος παλαιότητας και ανά τεύχος.

* Οι συνδρομές του εσωτερικού προπληρώνονται στις ΔΟΥ (το ποσό συνδρομής καταβάλλεται στον κωδικό αριθμό εσόδων ΚΑΕ 2531 και το ποσό υπέρ ΤΑΠΕΤ (5% του ποσού της συνδρομής) στον κωδικό αριθμό εσόδων ΚΑΕ 3512).Το πρωτότυπο αποδεικτικό είσπραξης (διπλότυπο) θα πρέπει να αποστέλλεται ή να κατατίθεται στην αρμόδια Υπηρεσία του Εθνικού Τυπογραφείου.
* Η πληρωμή του υπέρ ΤΑΠΕΤ ποσοστού που αντιστοιχεί σε συνδρομές, εισπράττεται και από τις ΔΟΥ.
* Οι συνδρομητές του εξωτερικού έχουν τη δυνατότητα λήψης των δημοσιευμάτων μέσω internet, με την καταβολή των αντίστοιχων ποσών συνδρομής και ΤΑΠΕΤ .
* Οι Νομαρχιακές Αυτοδιοικήσεις, οι Δήμοι, οι Κοινότητες ως και οι επιχειρήσεις αυτών πληρώνουν το μισό χρηματικό ποσό της συνδρομής και ολόκληρο το ποσό υπέρ του ΤΑΠΕΤ.
* Η συνδρομή ισχύει για ένα ημερολογιακό έτος. Δεν εγγράφονται συνδρομητές για μικρότερο χρονικό διάστημα.
* Η εγγραφή ή ανανέωση της συνδρομής πραγματοποιείται το αργότερο μέχρι την 31ην Δεκεμβρίου κάθε έτους.
* Αντίγραφα διπλοτύπων, ταχυδρομικές επιταγές και χρηματικά γραμμάτια δεν γίνονται δεκτά.

Πληροφορίες Α.Ε. - Ε.Π.Ε. και λοιπών Φ.Ε.Κ.: 210 527 9000

Φωτοαντίγραφα παλαιών ΦΕΚ - ΒΙΒΛΙΟΘΗΚΗ - ΜΑΡΝΗ 8 - Τηλ. (210)8220885 - 8222924

Δωρεάν διάθεση τεύχους Προκηρύξεων ΑΣΕΠ αποκλειστικά από Μάρνη 8 & Περιφερειακά Γραφεία

Δωρεάν ανάγνωση δημοσιευμάτων τεύχους Α΄ από την ιστοσελίδα του Εθνικού Τυπογραφείου

Οι υπηρεσίες εξυπηρέτησης των πολιτών λειτουργούν καθημερινά από 08.00΄ έως 13.00΄



04000101601060008

ΑΠΟ ΤΟ ΕΘΝΙΚΟ ΤΥΠΟΓΡΑΦΕΙΟ
ΚΑΠΟΔΙΣΤΡΙΟΥ 34 * ΑΘΗΝΑ 104 32 * ΤΗΛ. 210 52 79 000 * FAX 210 52 21 004
ΗΛΕΚΤΡΟΝΙΚΗ ΔΙΕΥΘΥΝΣΗ: http://www.et.gr – e-mail: webmaster@et.gr